




2・3階平面図 縮尺約1/190

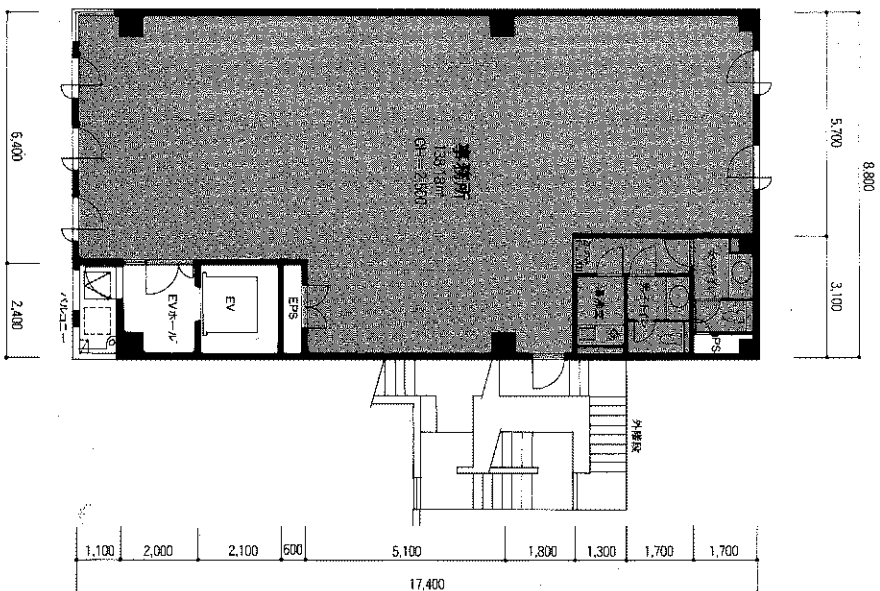


4階平面図 縮尺約1/190

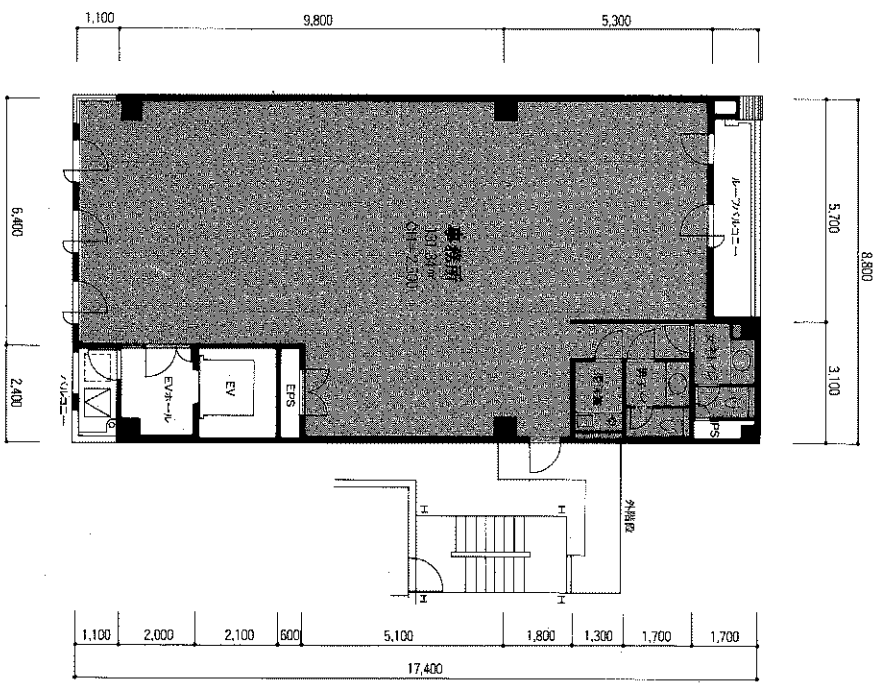

5階平面図 縮尺約1/190

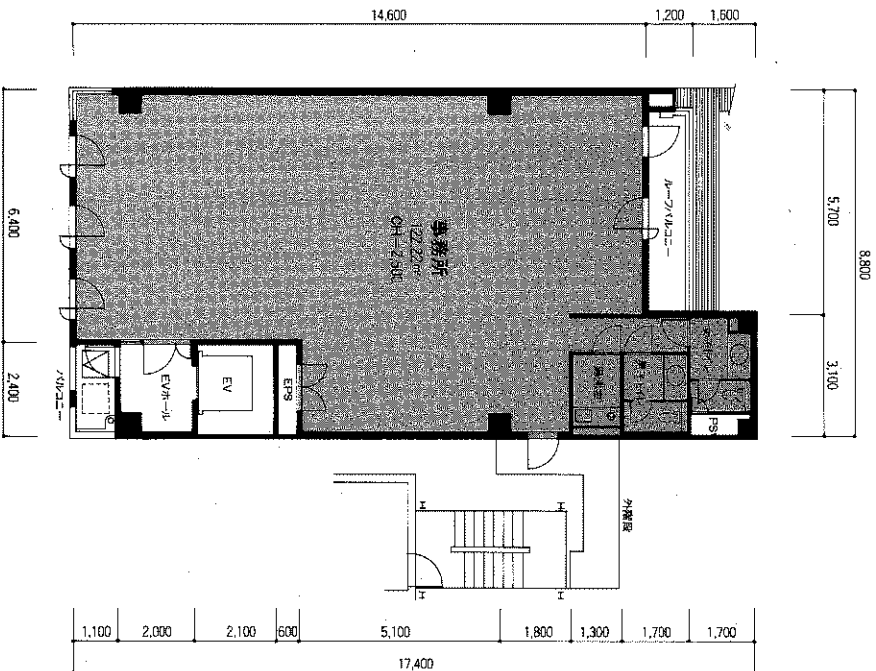

6階平面図 縮尺約1/190

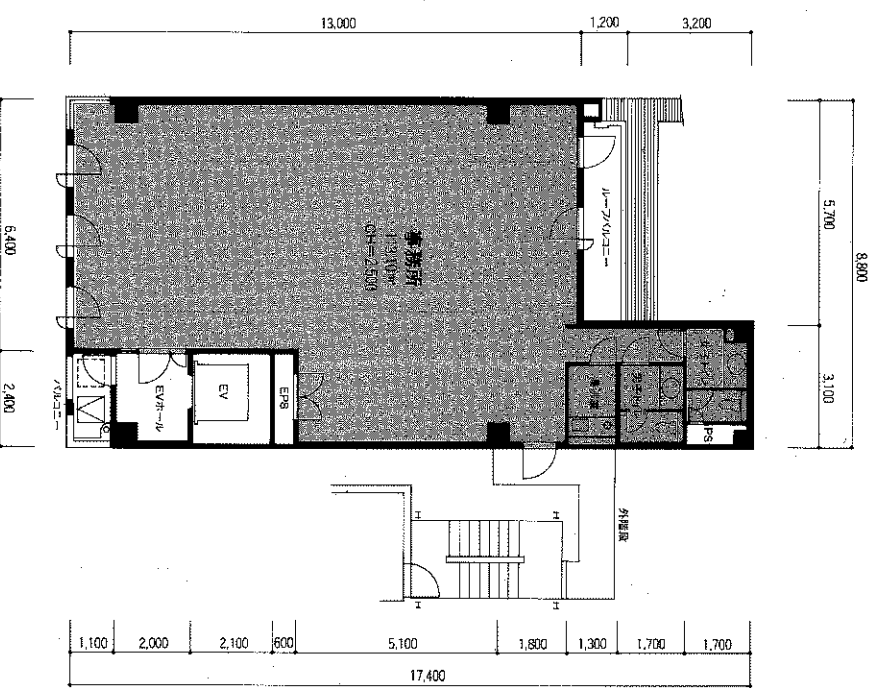

の部分 は 契約 面積 です。