


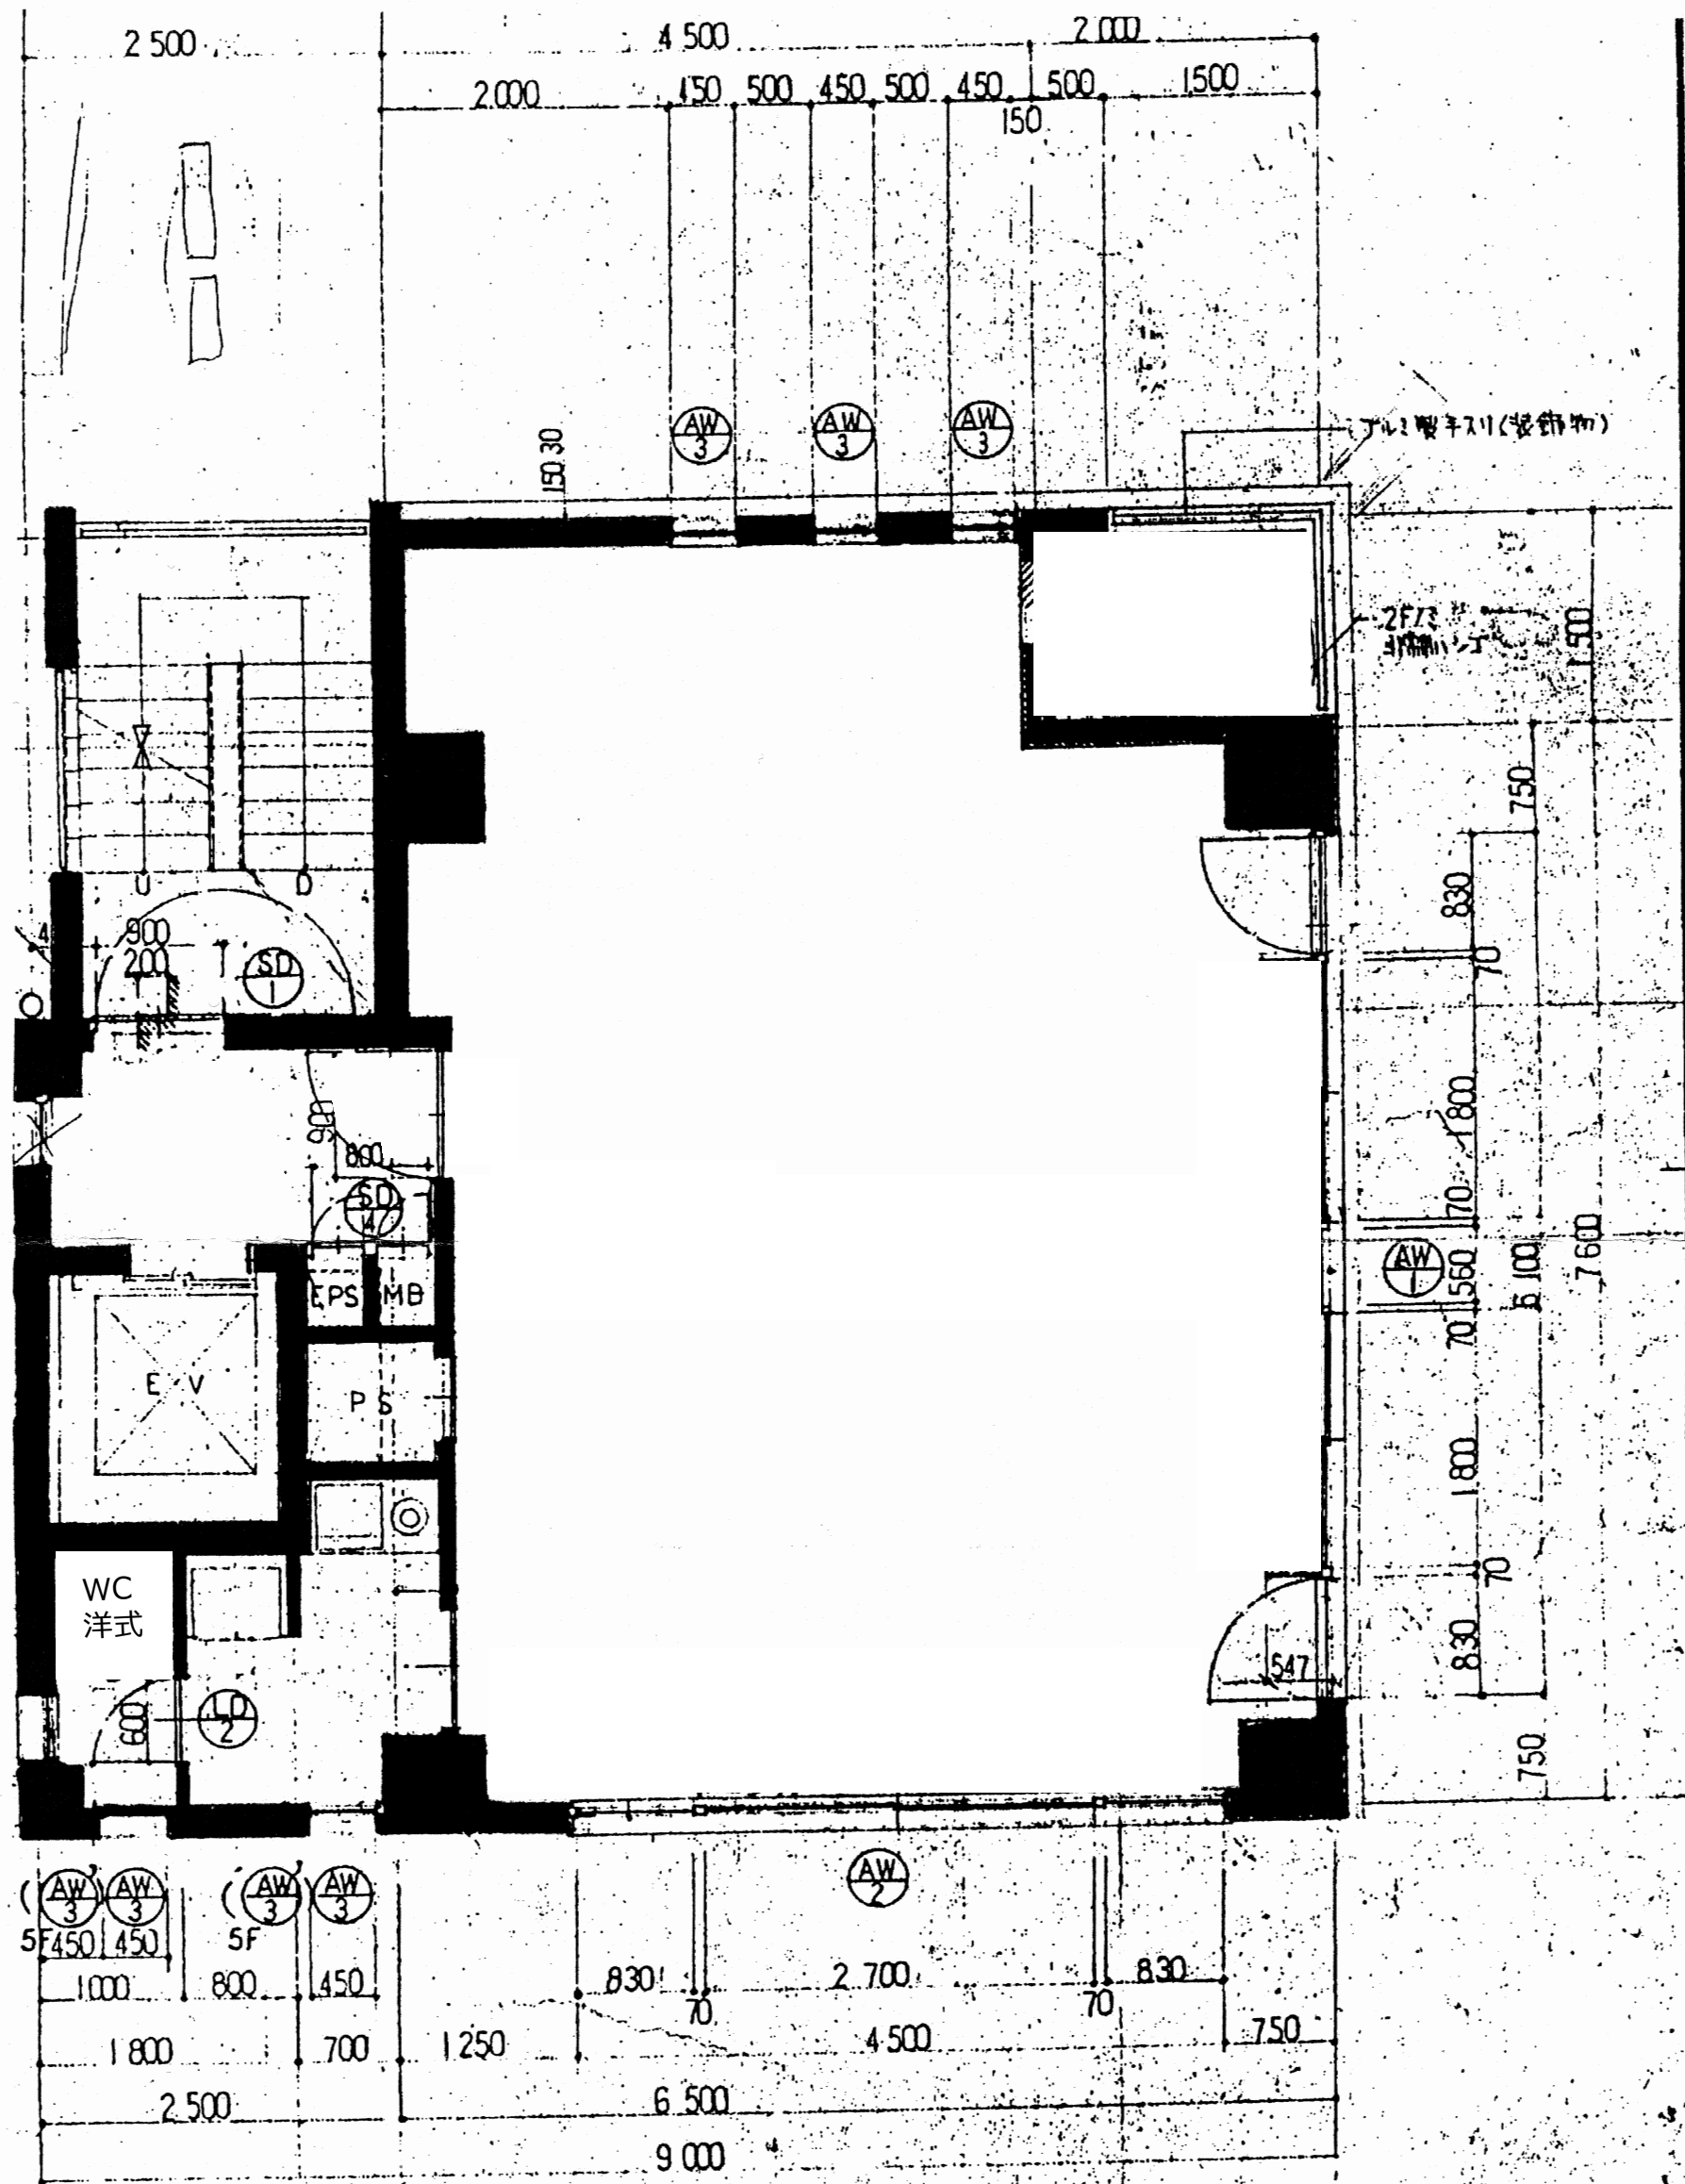

工事名	仮称 小林ビル新築	工事	年月日	図番
図面名	平面詳細図 (1~5F)	縮尺	S=1/50	計画 作図 調査